


### DETAIL O1

Schaal 1/50

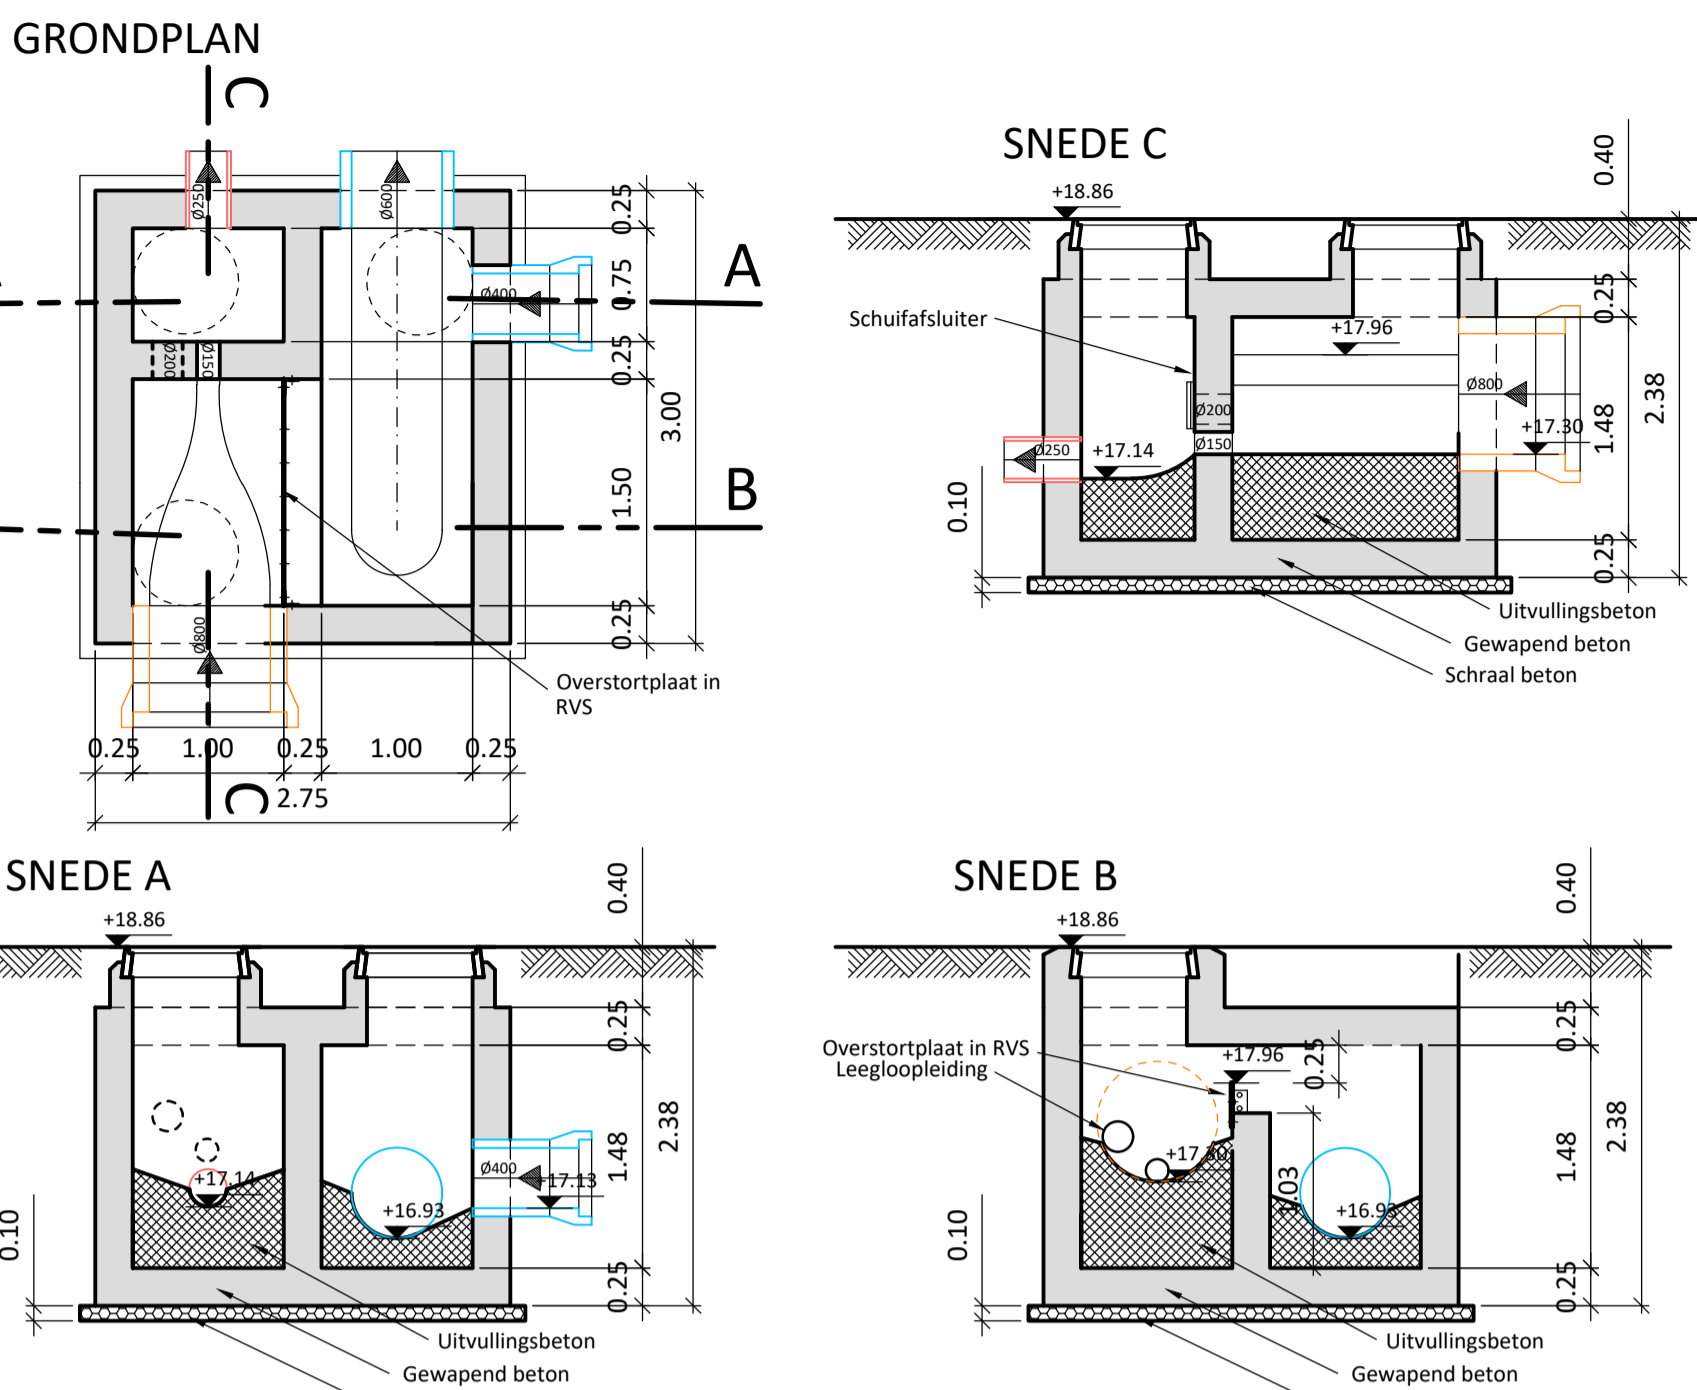


### LEGENDE

- Perceelsgrens
- Ontworpen RWA leiding
- Ontworpen DWA leiding
- Opbraak en herstel in oorspronkelijke staat
- Afrezen en her aan te leggen toplaag
- Betonstraatstenen 220/220/80 - grijs - halfsteensverband met doorlopende voeg evenwijdig met de rijrichting
- Betonstraatstenen 200/100/100, 200/200/100, 300/100/100, 300/200/100, 400/100/100 en 400/200/100 - antraciet - wildverband
- Betonstraatstenen 220/110/100 - grijs - halfsteensverband met doorlopende voeg loodrecht op de rijrichting
- Betonstraatstenen 200/100/100, 200/200/100, 300/100/100, 300/200/100, 400/100/100 en 400/200/100 - grijs - wildverband
- Grasbetontegels
- Groenzone - Daslook
- Bloembak - Bloeiende vaste planten  
substraat: 30% lava 8/40, 5% compost, 65% teelaarde
- Groenzone - 30% gras, 30% kruipkamille, 40% madeliefje  
substraat: 20% lava 8/40, 5% compost, 75% teelaarde
- Groenzone - Gefundeerd gras
- Groenzone - Uitbreiden bestaande groenzone
- Ontworpen boom
- Lt Liriodendron tulipifera 'chapel hill' (Tulpenboom)
- Py Prunus x yedoensis (Yoshinokers)
- Pa Prunus avium (Zoete kers)
- Bestaande te behouden boom
- Draaicirkel brandweer


### TYPEDWARSPROFIEL 1

schaal 1/50

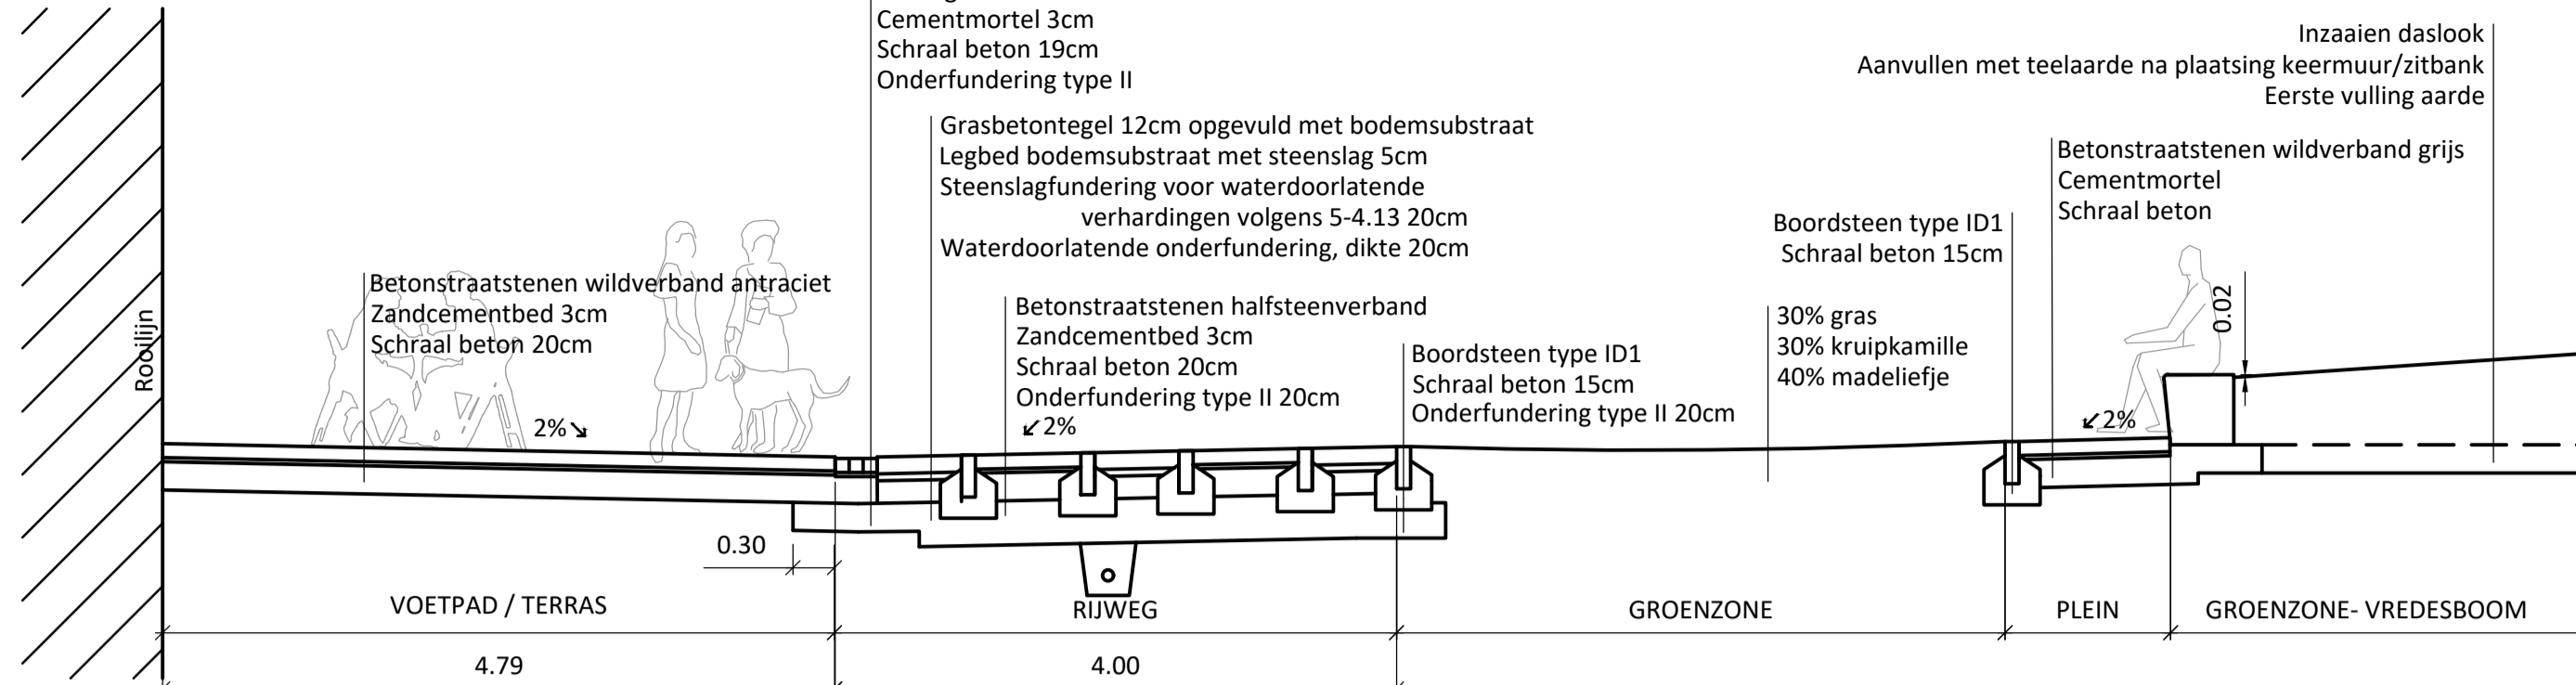


### TYPEDWARSPROFIEL 2

schaal 1/50

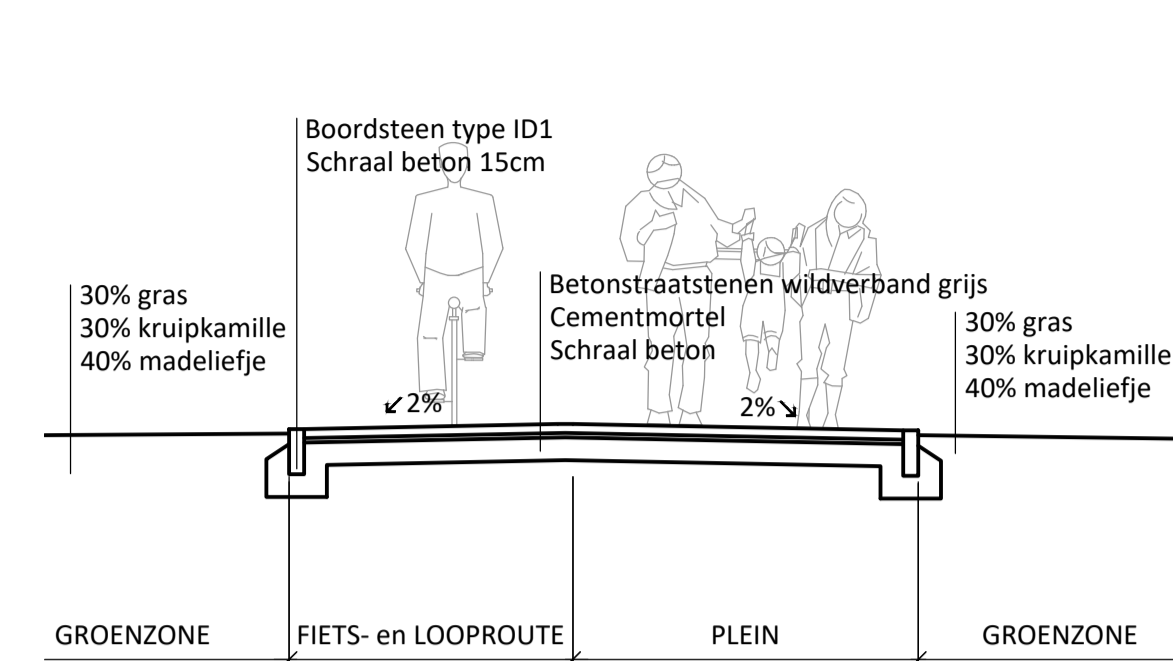


### DETAIL BLOEMBAK

Schaal 1/50

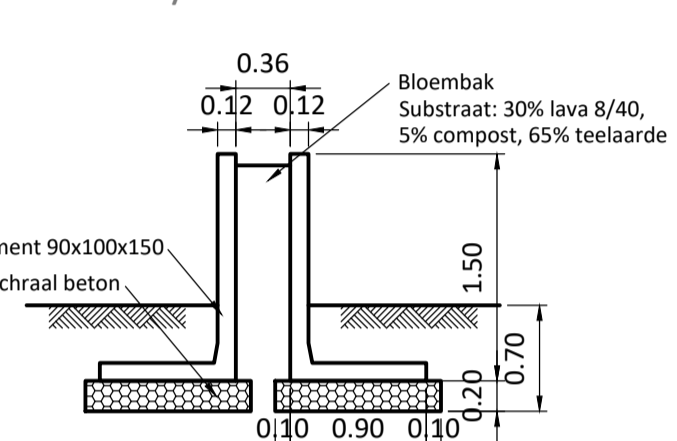

Samenstelling Bloembak:  
L - Lavandula angustifolia 'hicolor' (lavendel)  
A - Achillea millefolium (duizenblad)  
T - Thymus citriodorus (citroentijm)  
N - Narcissus 'Sweetness'

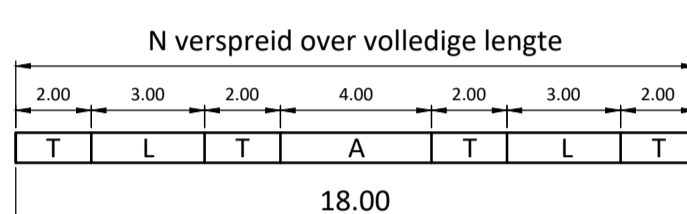


### GRONDPLAN BOVENBOUW

schaal 1/200



### LIGGINGSPLAN - schaal 1/10.000

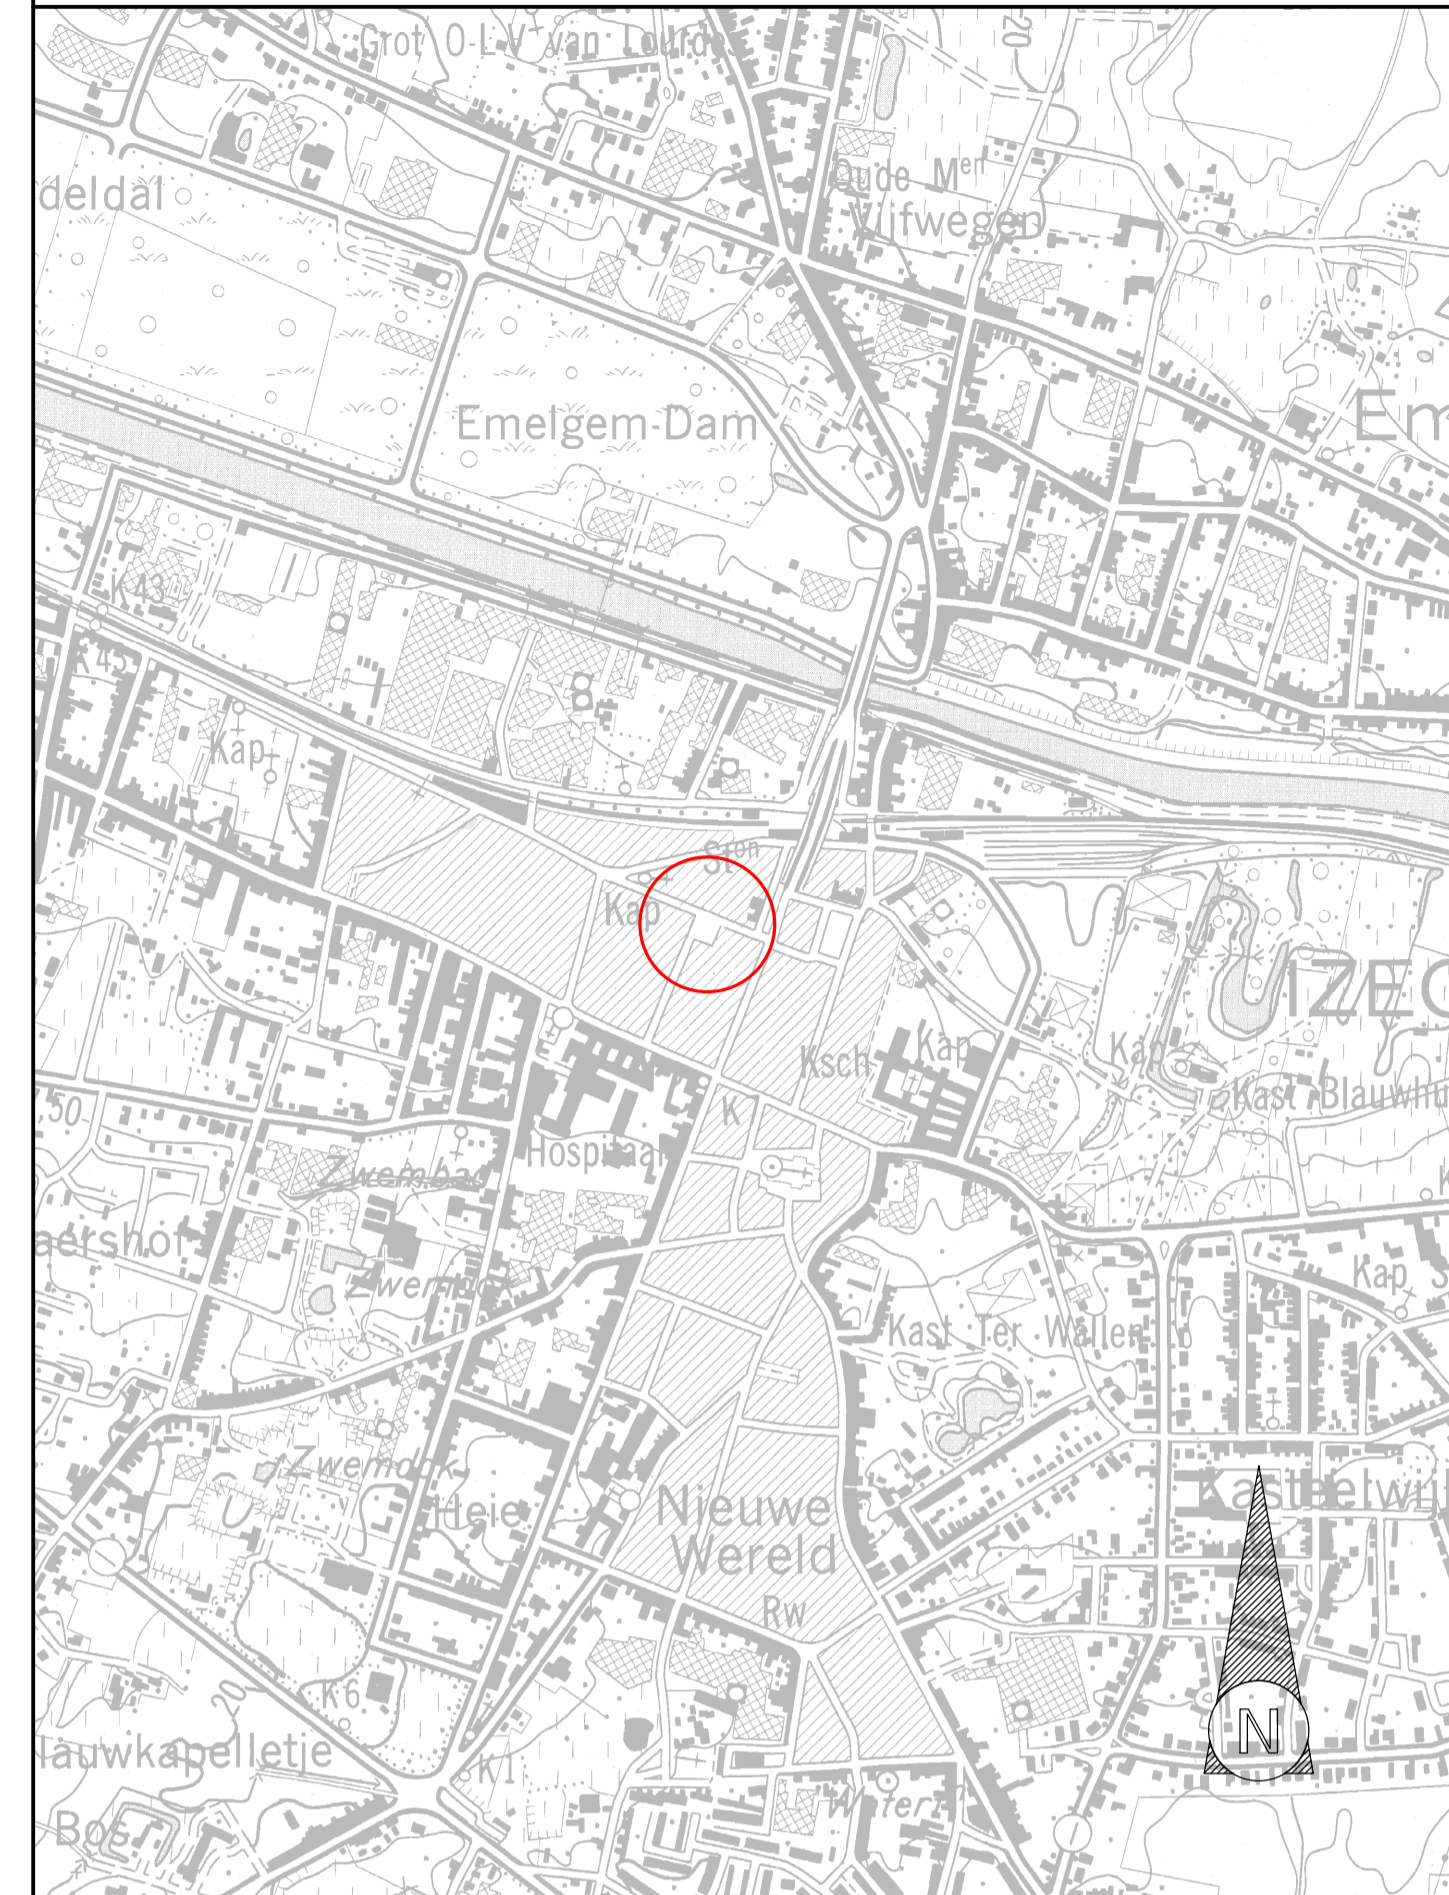

## WEST-VLAANDEREN IZEGEM

### Melkmarkt Izegem

Ontwerp opgemaakt door TD Izegem.  
Technische uitwerking door SB Jonckheere.

## ONTWERP

Datum	07/09/2021	LBO	Dossiernummer gemeente	
Schalen	Divers		Dossiernummer ontwerper	9736
Nr.	Datum	Wijzigingen	Tek.	Aantal plannen
3	15/07/2022	n.a.v. opmerkingen Fluvius dd. 19/05/22 + Cv1 dd. 22/06/22	LBO	1
4	15/12/2022	n.a.v. mail Izegem dd. 05/12/22	LBO	
5	27/02/2023	aanbestedingsdossier	LBO	
6	05/05/2023	n.a.v. mail Fluvius dd. 04/04/23 + mail Izegem 21/04/23	LBO	
7	24/05/2023	n.a.v. mail Fluvius dd. 17/05/23 + mail Izegem 23/05/23	LBO	

Gezien en goedgekeurd door de gemeenteraad van Izegem in zitting van:

Algemeen directeur Burgemeester

LIGGINGSPLAN, GRONDPLAN RIOLERING GRONDPLAN BOVENBOUW, TYPEDWARSPROFIELEN en DETAIL	Plannummer <b>1</b> Opp. plan 0,75 m <sup>2</sup>
---	--

### GRONDPLAN RIOLERING

schaal 1/500

